


Dobřichovice

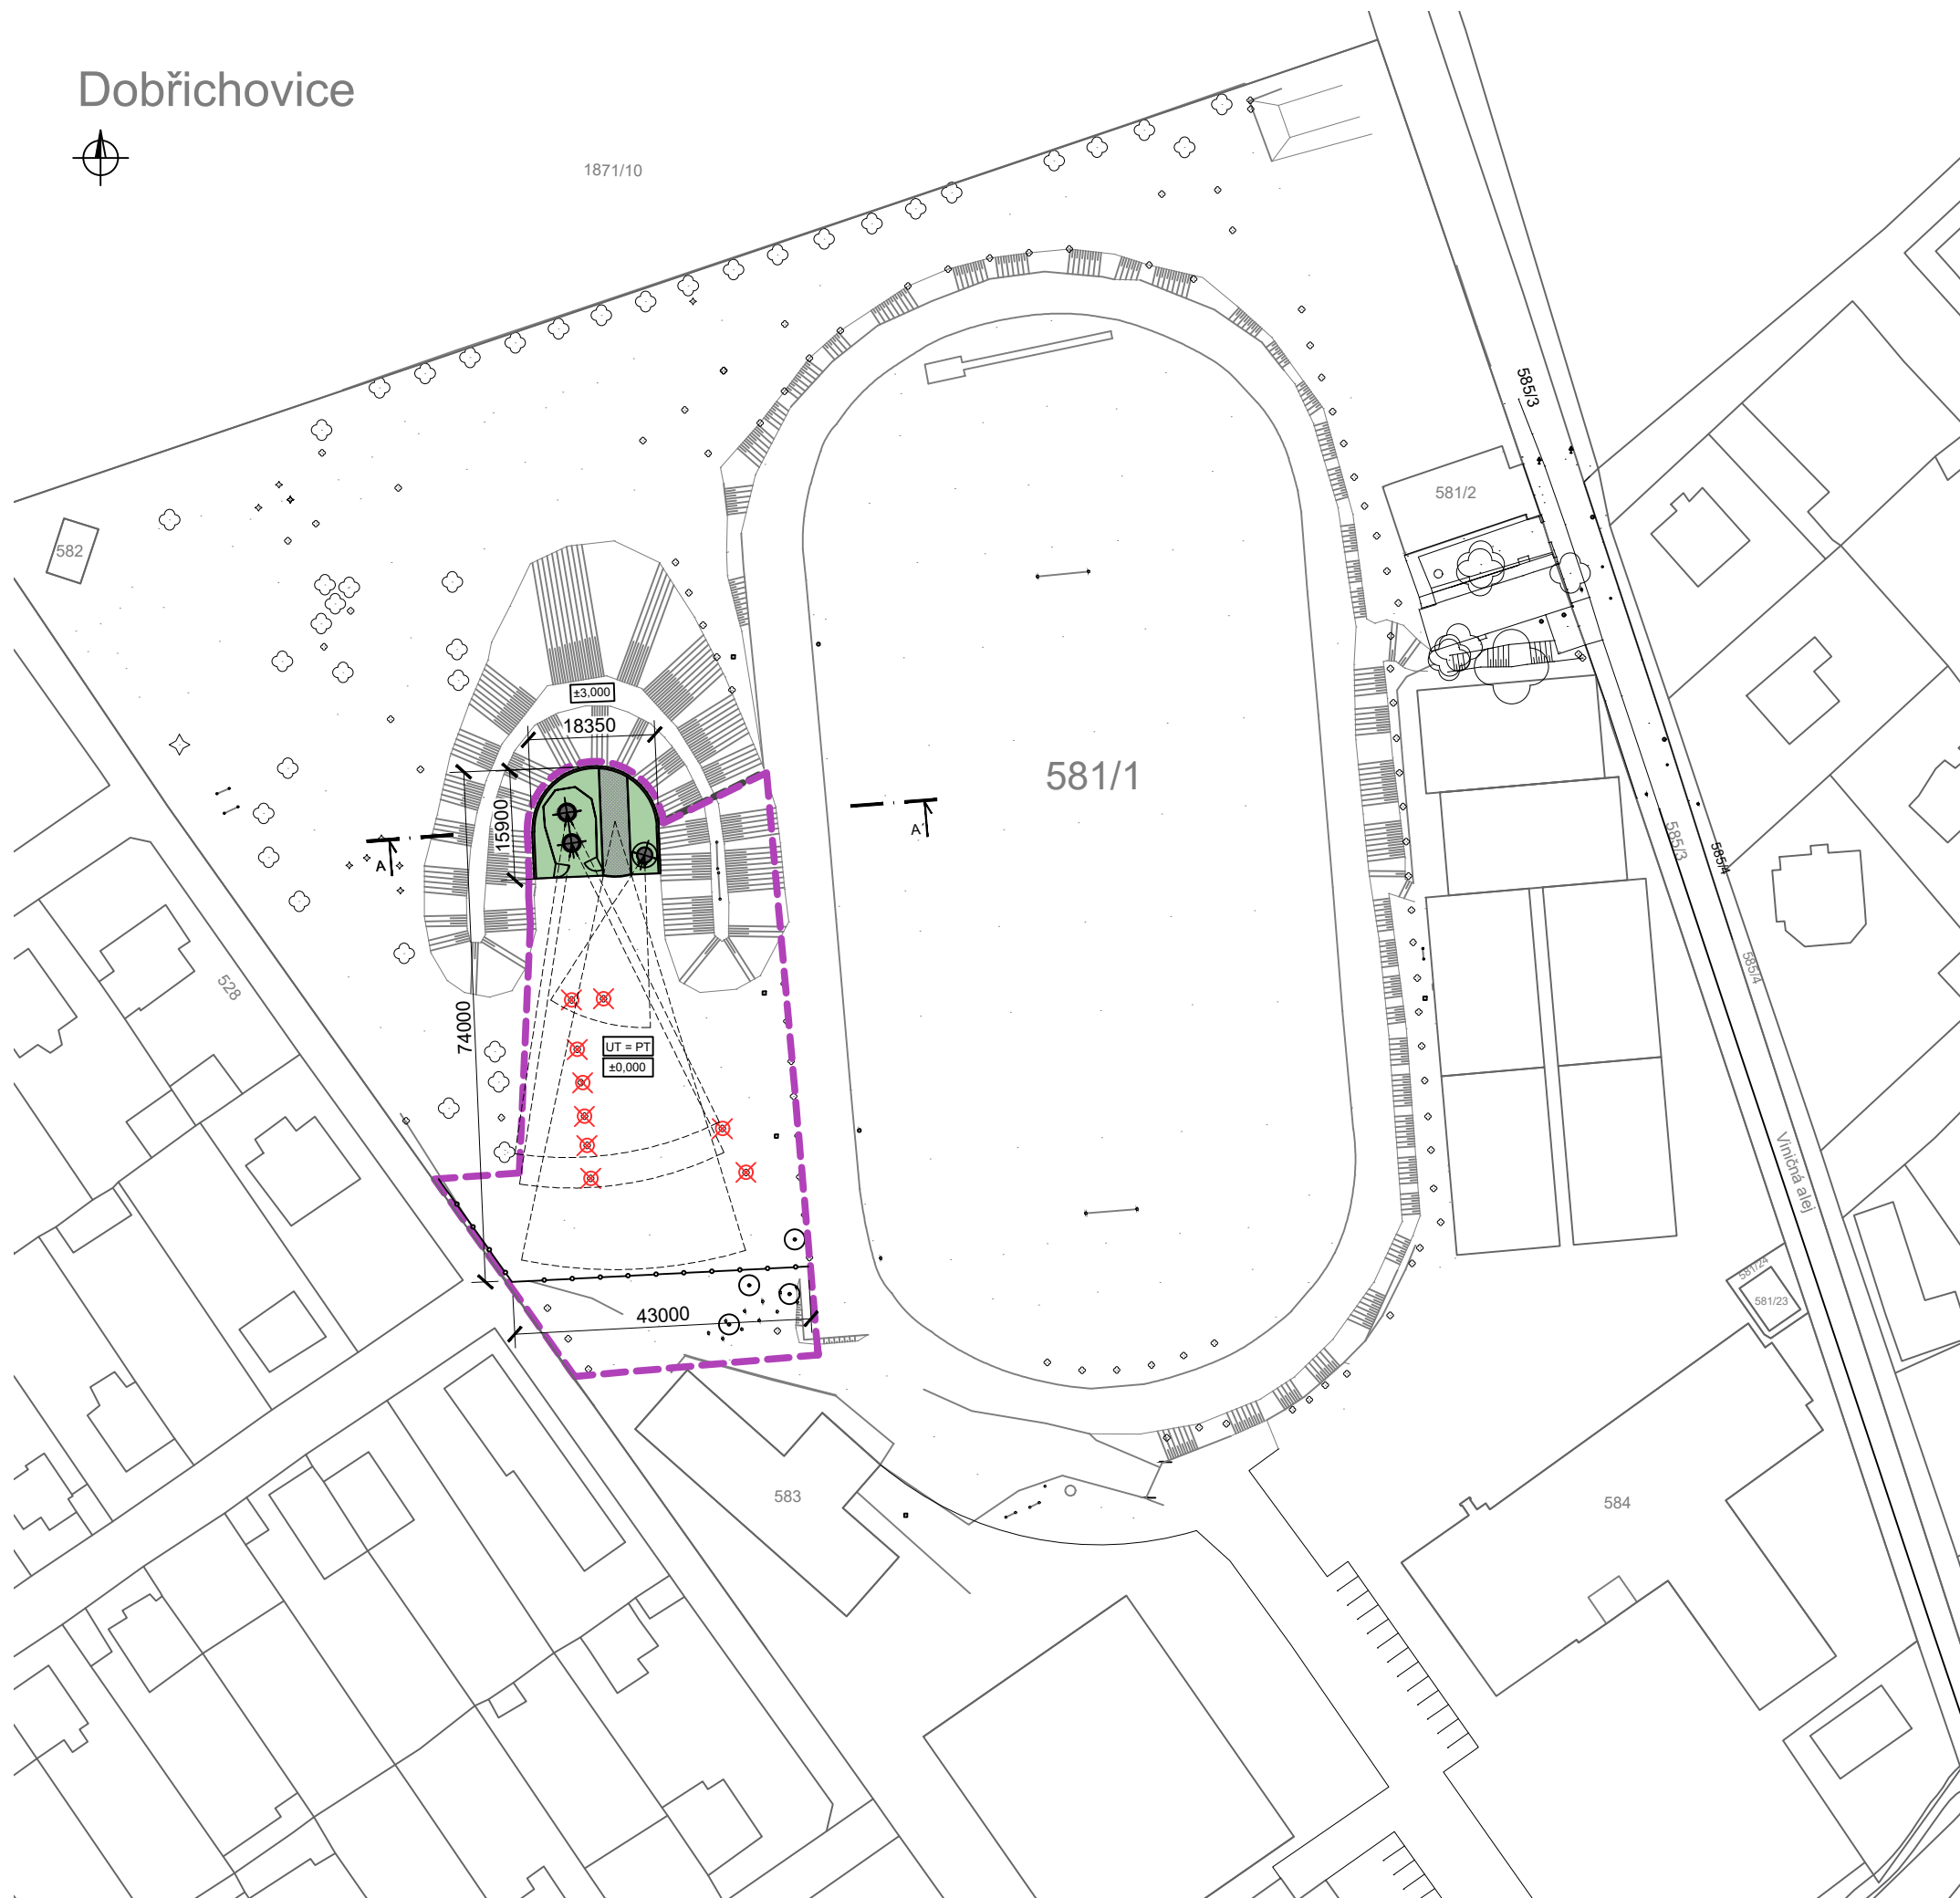

1871/10



- - - - - řešené území
- nově navržené stromy

KÚ Dobřichovice, 627810
 parcela 581/1
 ±0,000 = 206 m. n. m Bpv

POZNÁMKA:		
STAVEBNÍK: TJ Sokol Dobřichovice Pražská 375 252 29 Dobřichovice		
GENERÁLNÍ PROJEKTANT: grido ARCHITEKTURA & DESIGN Vlkova 17 130 00 Praha 3 kontakt: Ing.arch. Peter STICZAY-GROMSKI+420 602 249 181		
ZPRACOVATEL ČÁSTI: grido ARCHITEKTURA & DESIGN Vlkova 17 130 00 Praha 3 kontakt: Ing.arch. Peter STICZAY-GROMSKI+420 602 249 181		
ZODPOVĚDNÝ PROJEKTANT: Ing.arch. Peter STICZAY-GROMSKI		
VYPRACOVAL: Eva Svárovská, Bc. Karolína Pernéřová		
NÁZEV PROJEKTU: Sportovní plocha – Sokol Dobřichovice		
ČÁST DOKUMENTACE: Návrh jednoduché stavby	DÍL DOKUMENTACE:	
STUPEŇ DOKUMENTACE:	PARÉ ČÍSLO:	
ČÍSLO ZAKÁZKY: 2019-04	DATUM: 30.11.2021	MĚŘÍTKO: 1:1000
NÁZEV VÝKRESU: SITUACE	Č.VÝKRESU:	REVIZE:

