




# PŮDORYS 1:200

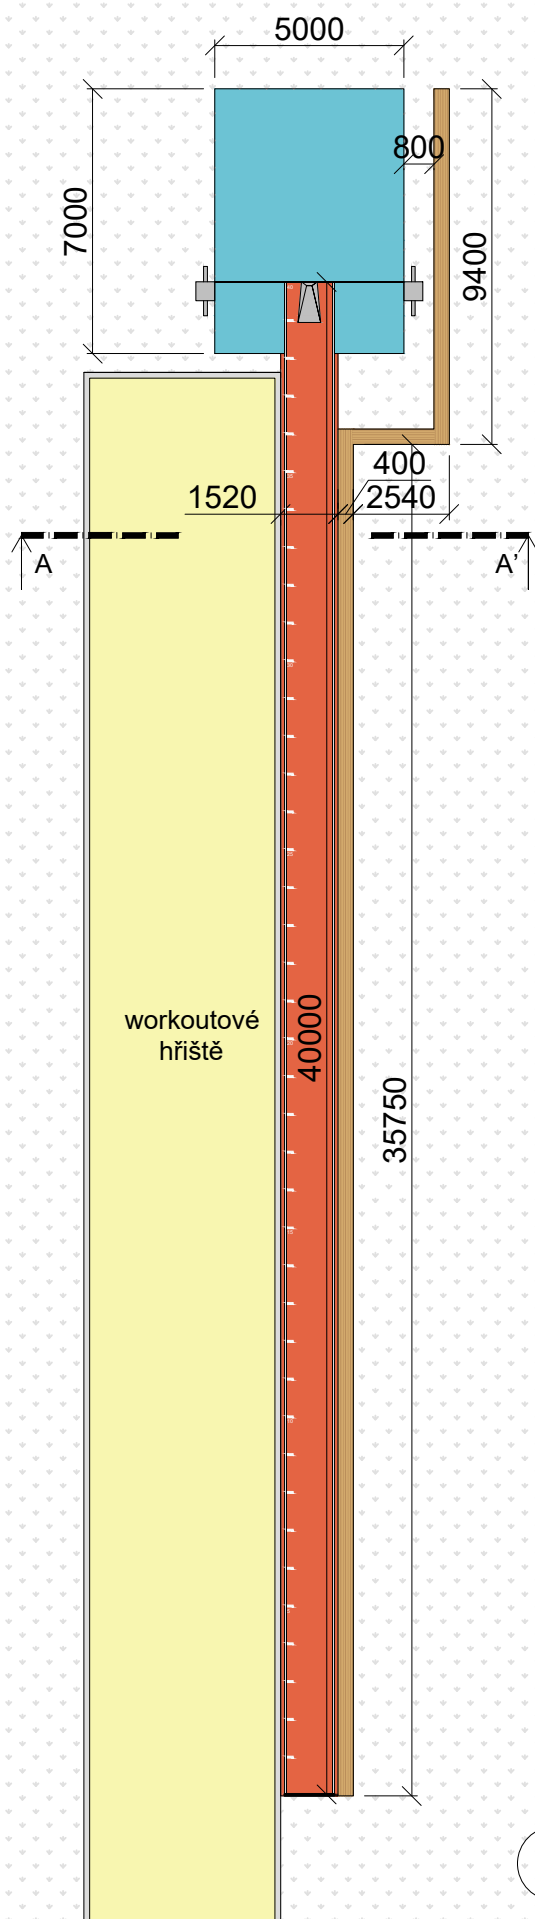

# PŮDORYS 1:100

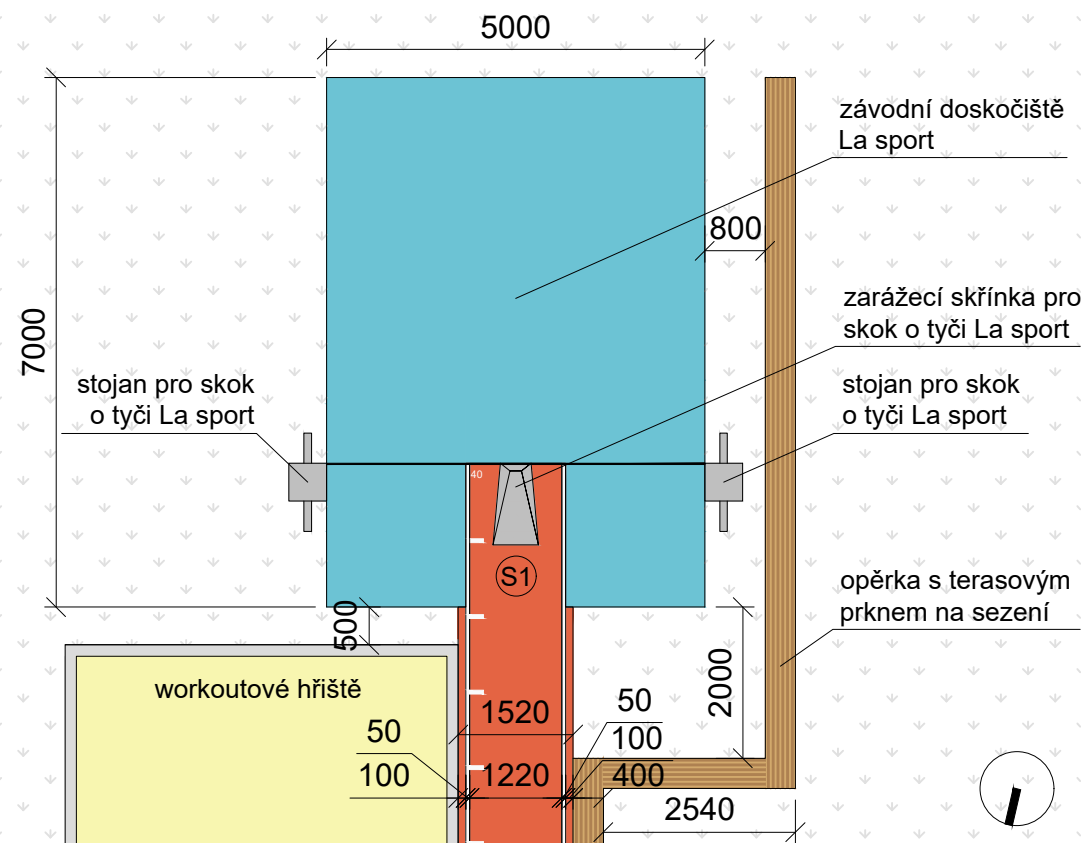


# ŘEZ 1:100

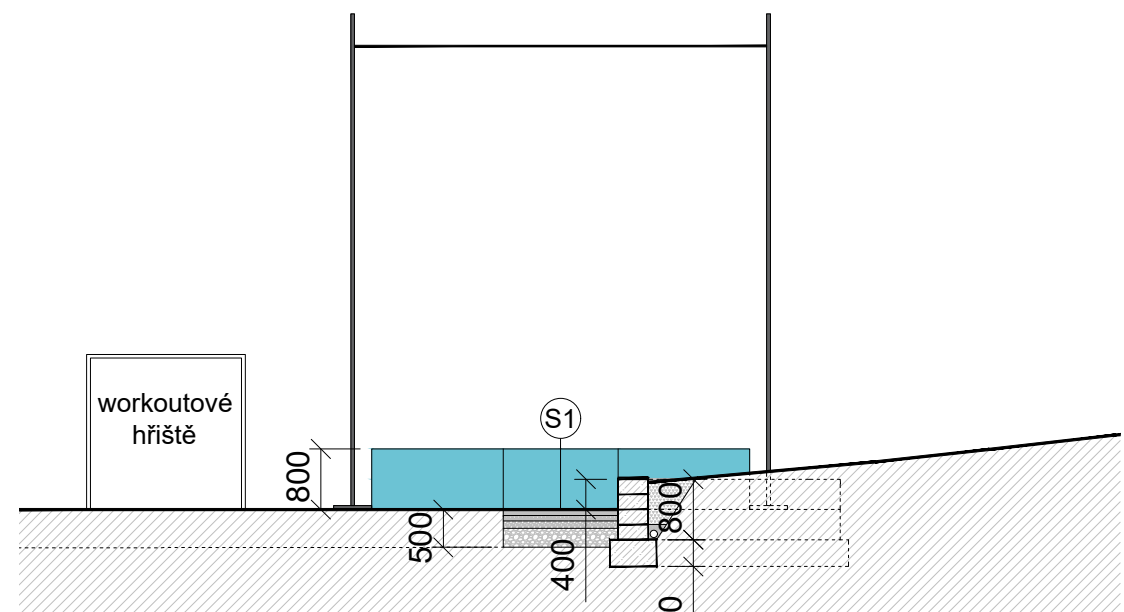

# LEGENDA

- stávající trávník
- tartanový povrch

# DETAIL SKLADBY 1:20

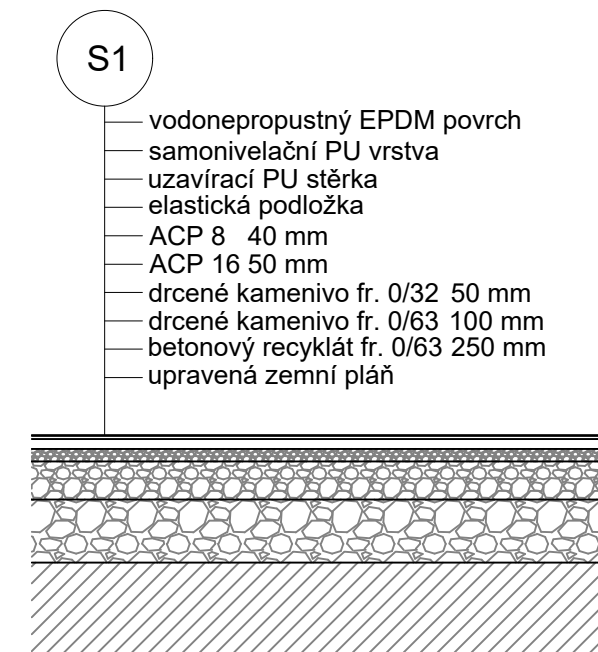

POZNÁMKA:		
INVESTOR: <b>XXX</b> XXX XXX		
<b>grido</b> ARCHITEKTURA & DESIGN	GENERÁLNÍ PROJEKTANT: <b>Grido, architektura a design, s.r.o.</b> Vlkova 17 130 00 Praha 3 kontakt: Ing. arch. Peter STICZAY-GROMSKI grido@grido.cz, +420 602 249 181	
	ZODPOVĚDNÝ PROJEKTANT: Ing.arch. Peter STICZAY-GROMSKI	
VYPRACOVAL:	Bc. Karolína PerneroVá	
NÁZEV PROJEKTU: <b>Rozšíření atletického oválu o sektor skoku o tyči</b> parcela č. 2657/10 v katastrálním území Černošice		
ČÁST DOKUMENTACE: <b>Návrh jednoduché stavby</b>	DÍL DOKUMENTACE:	
STUPEŇ DOKUMENTACE:	PARÉ ČÍSLO:	
ČÍSLO ZAKÁZKY:	DATUM: <b>1. 12. 2021</b>	MĚŘÍTKO:
NÁZEV VÝKRESU: <b>PŮDORYS, ŘEZ, DETAIL SKLADBY</b>		Č.VÝKRESU: REVIZE: