




PŮDORYS 1:500

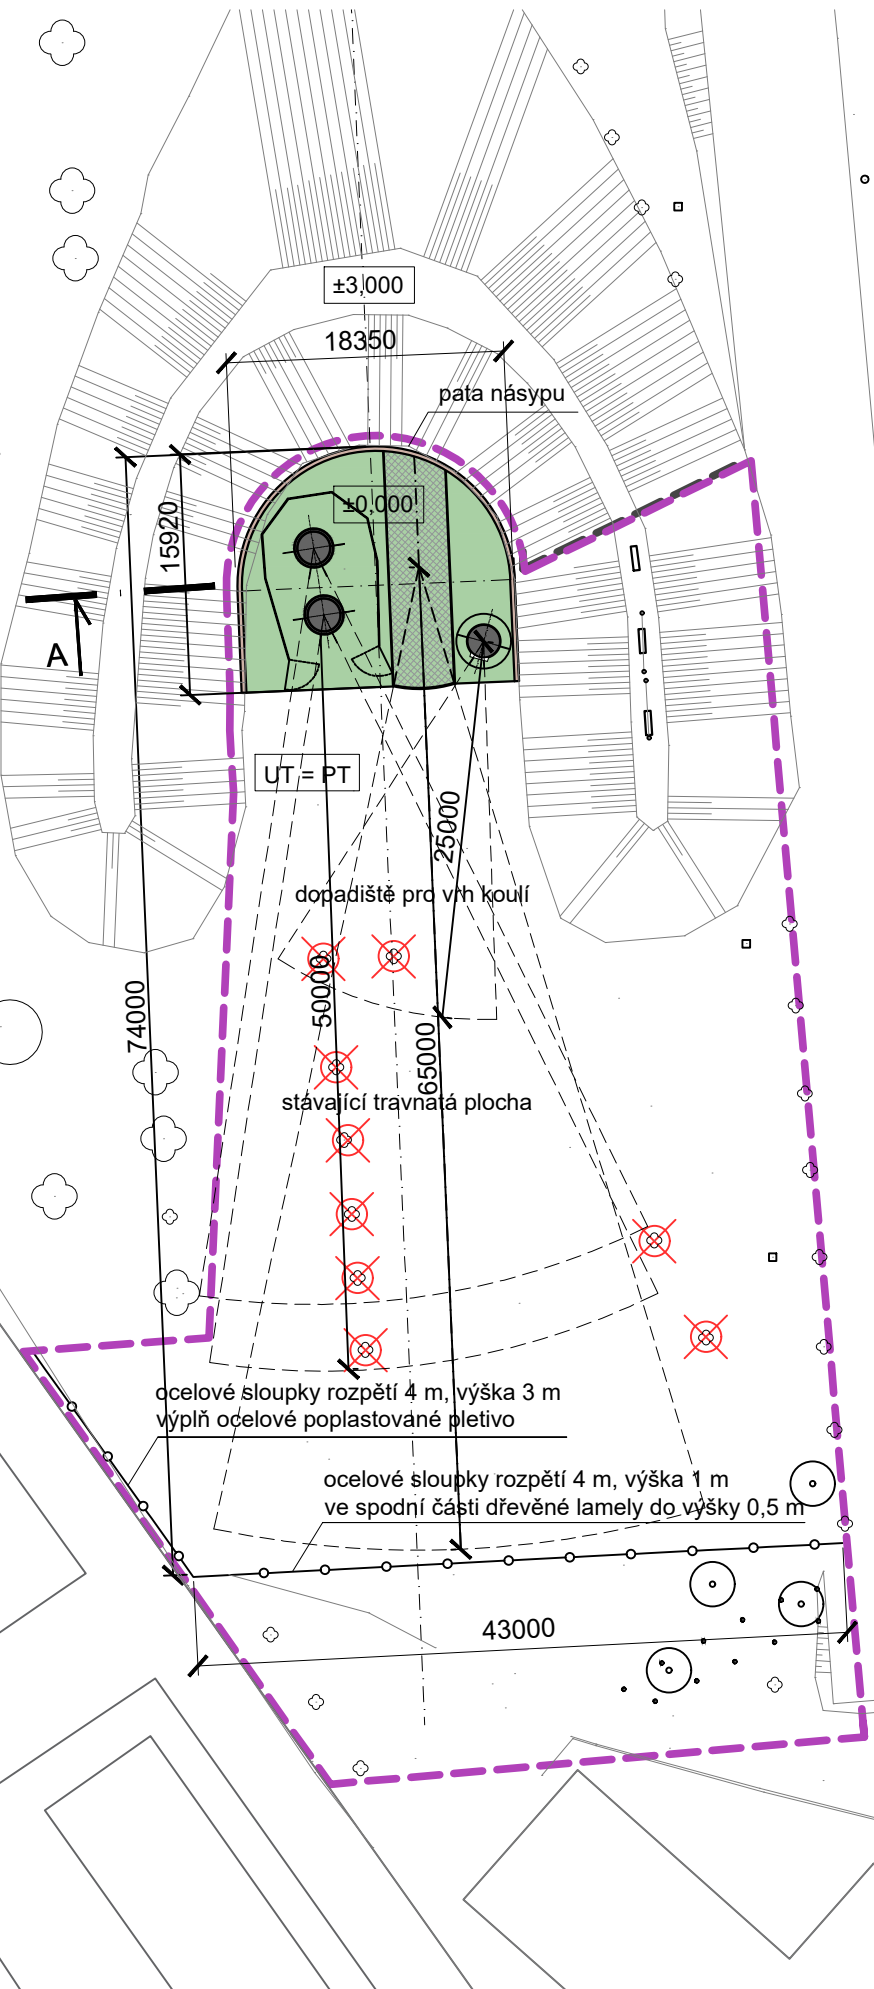


PŮDORYS 1:250

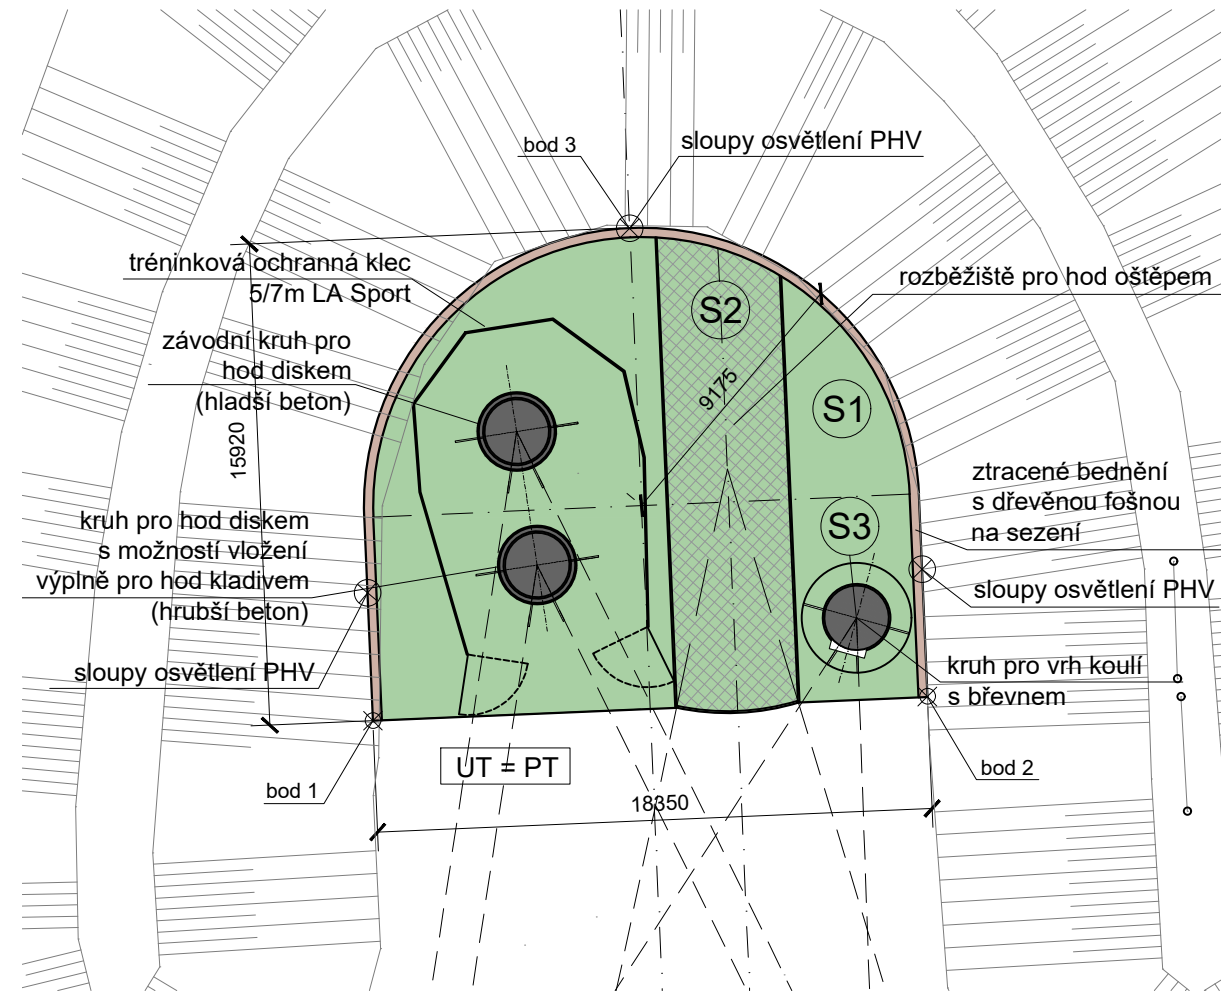

ŘEZ 1:250

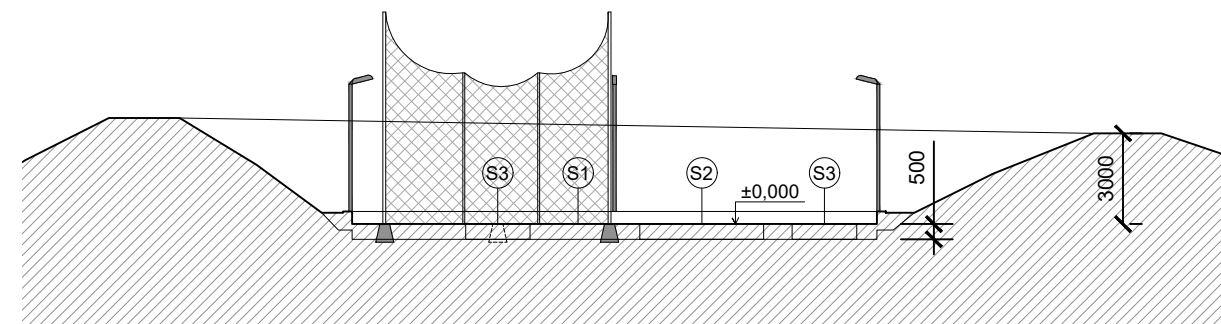

DETAIL SKLADBY

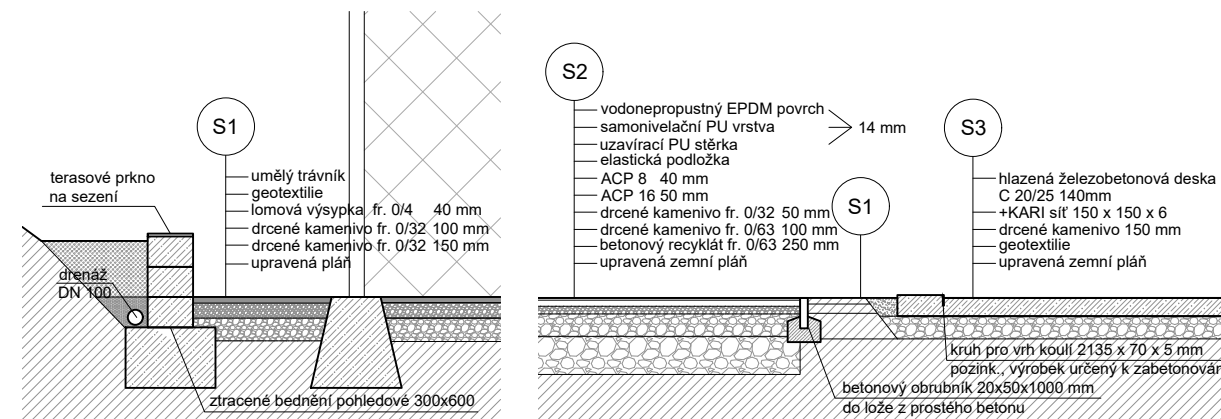

LEGENDA MATERIÁLŮ

	umělý trávnik	165 m ²
	tartanový povrch	60,5 m ²
	železobeton	10,7 m ²
	řešené území	

Umístění objektu
 1 x = -755884.3374
 y = -1058813.9877
 2 x = -755866.0035
 y = -1058813.2056
 3 x = -755875.8479
 y = -1058797.7134
 ±0,000 = 206 m. n. m Bpv

POZNÁMKA:		
STAVEBNÍK: TJ Sokol Dobřichovice Pražská 375 252 29 Dobřichovice		
grido ARCHITEKTURA & DESIGN	GENERÁLNÍ PROJEKTANT: Grido, architektura a design, s.r.o. Vlkova 17 130 00 Praha 3 kontakt: Ing.arch. Peter STICZAY-GROMSKI+420 602 249 181	
grido ARCHITEKTURA & DESIGN	ZPRACOVATEL ČÁSTI: Grido, architektura a design, s.r.o. Vlkova 17 130 00 Praha 3 kontakt: Ing.arch. Peter STICZAY-GROMSKI+420 602 249 181	
ZODPOVĚDNÝ PROJEKTANT:	Ing.arch. Peter STICZAY-GROMSKI	
VYPRACOVAL:	Eva Svárovská, Bc. Karolína Perneřová	
NÁZEV PROJEKTU:	Sportovní plocha – Sokol Dobřichovice	
ČÁST DOKUMENTACE:	DÍL DOKUMENTACE:	
Návrh jednoduché stavby		
STUPEŇ DOKUMENTACE:	PARÉ ČÍSLO:	
ČÍSLO ZAKÁZKY: 2019-04	DATUM: 30.11.2021	MĚŘITKO:
NÁZEV VÝKRESU: PŮDORYS, ŘEZ, DETAILS		Č.VÝKRESU: REVIZE: